


TYP: 390002
(Vollausbau)

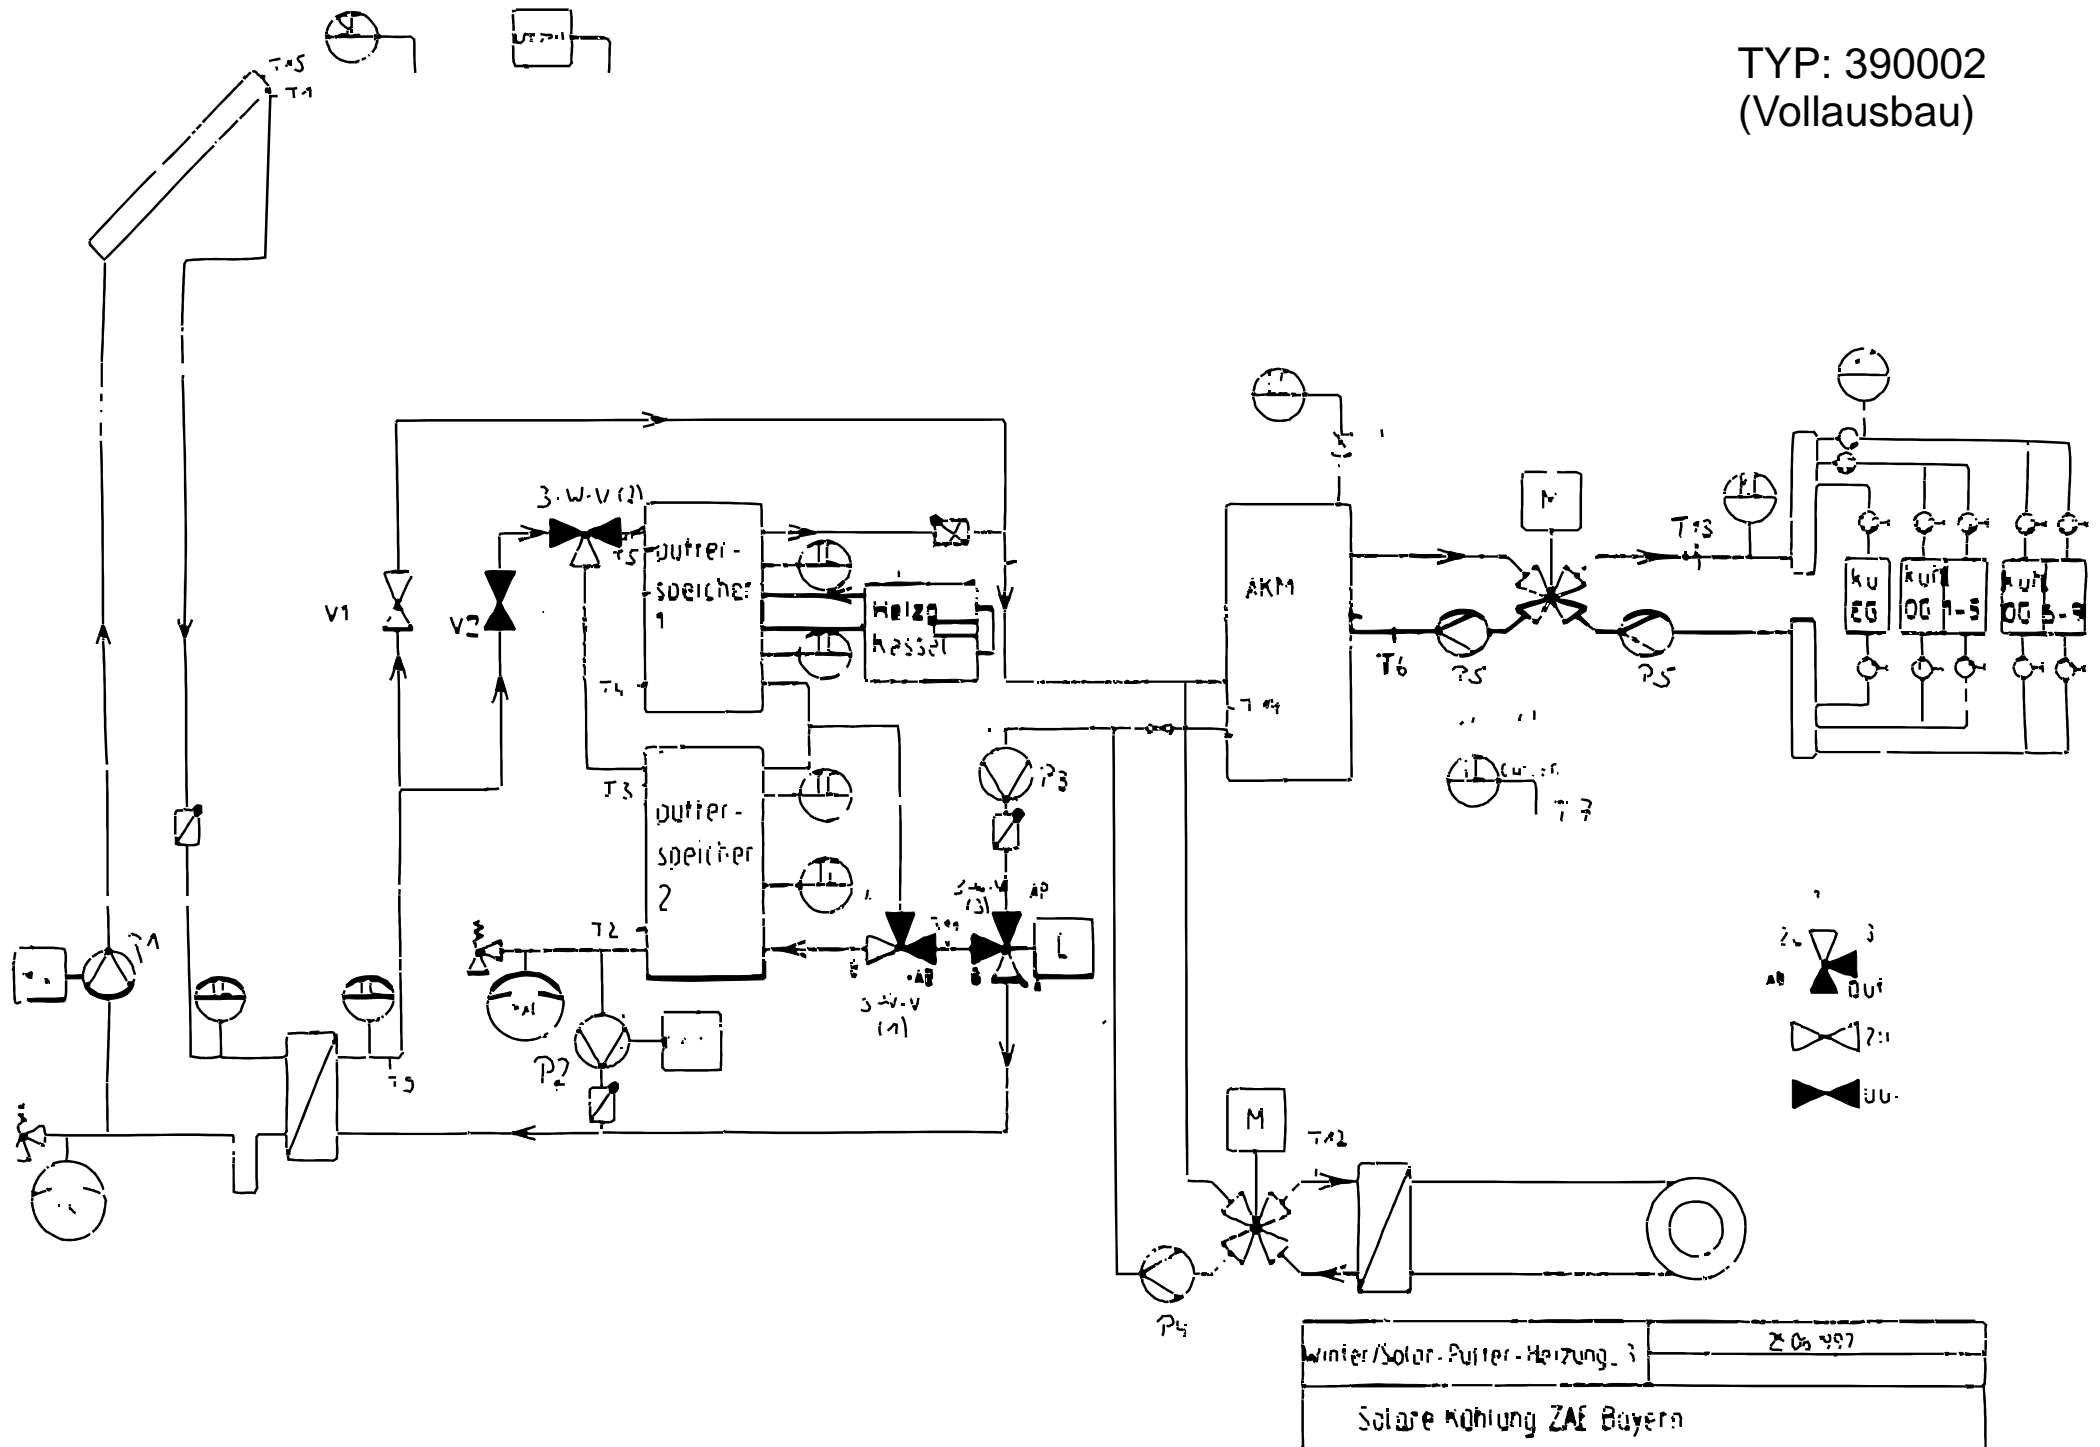

Winter/Solar-Butter-Heizung_3	Z 06 497
Solare Kofnung ZAE Bayern	